


# Plan orientacyjny skala 1:25 000

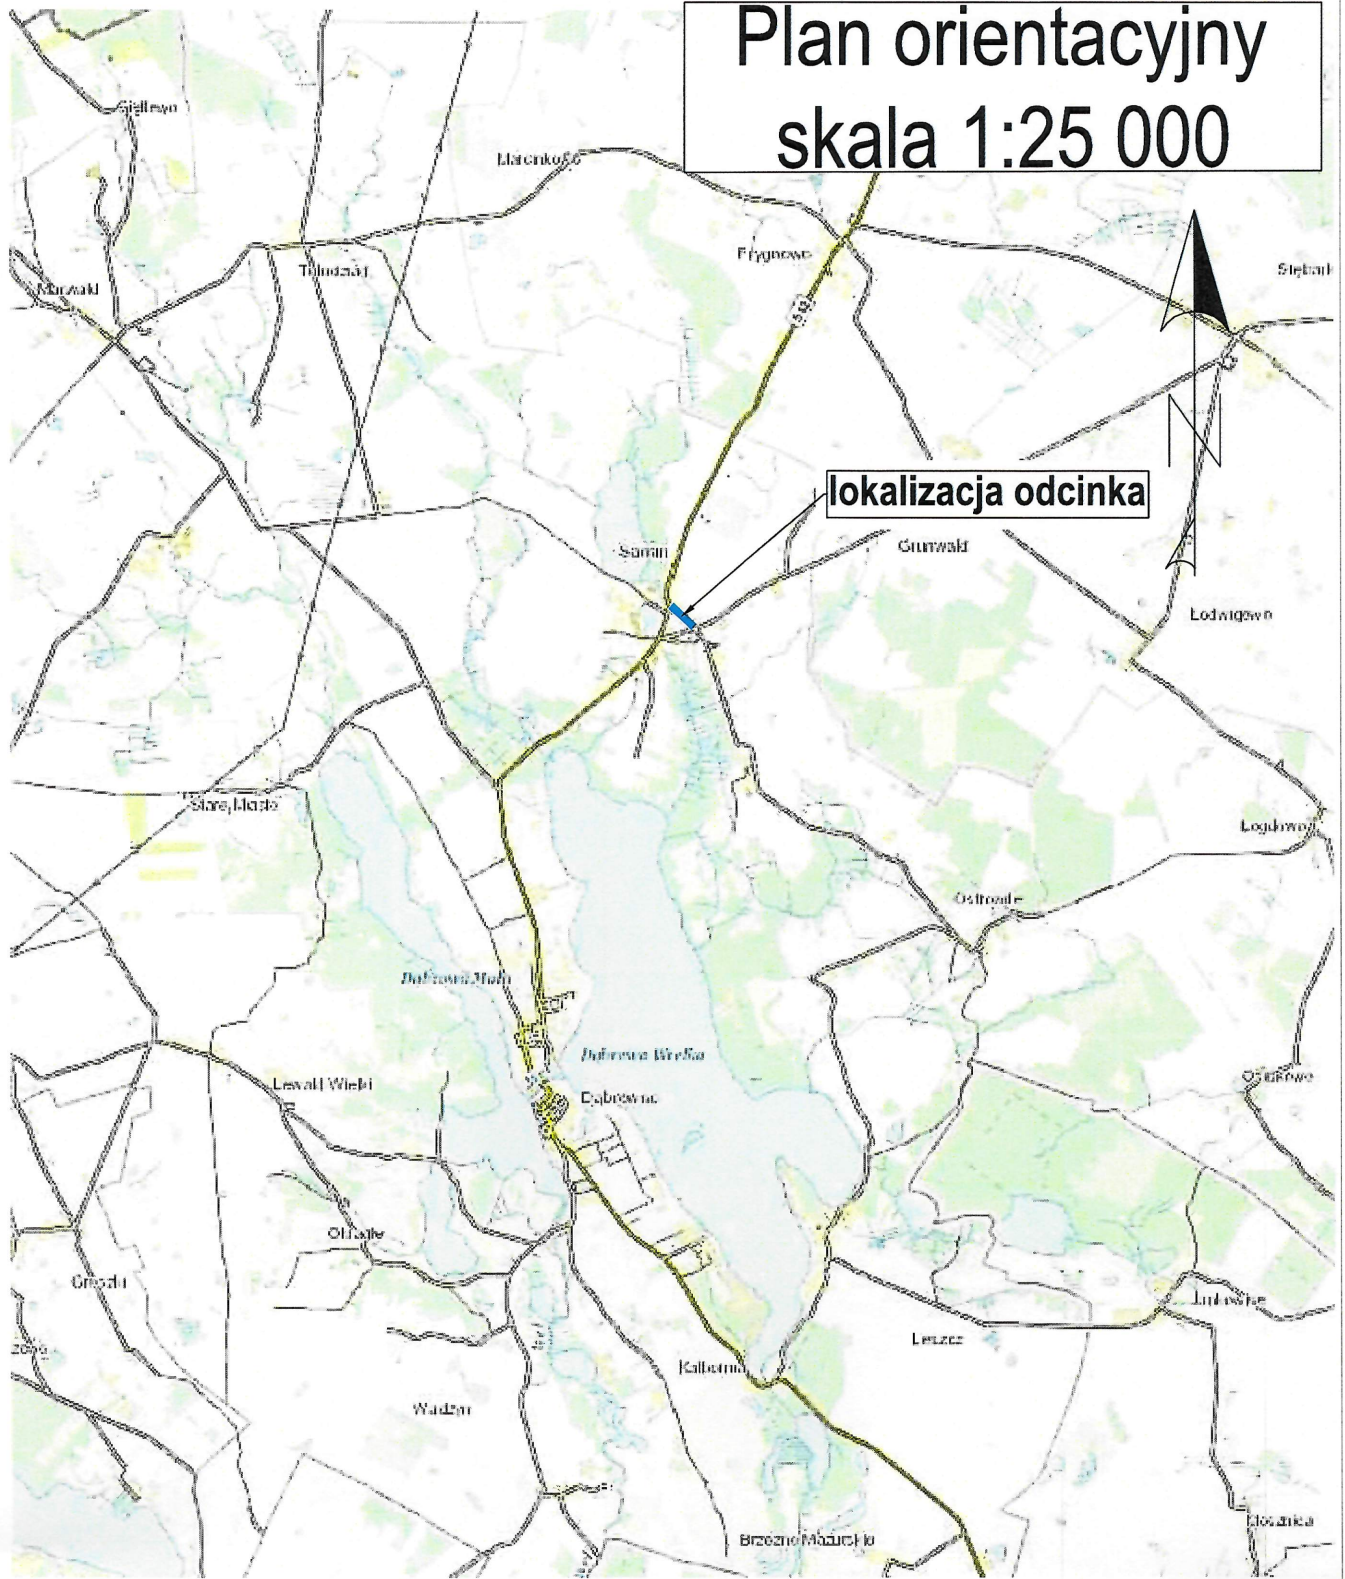

źródło: <https://mapy.geoportal.gov.pl>

PRAWA AUTORSKIE ZASTRZEŻONE

Investor / Zamawiający:



**Gmina Dąbrówno**  
ul. Kościuszki 21  
14-120 Dąbrówno

Jednostka projektowania:

**ROAD**

**ROAD System Usługi inżynierii  
drogowej Bartłomiej Bandurski**  
Tuczki 31,13-220 Rybno

**SYSTEM**

Obiekt budowlany / Zamierzenie budowlane:

Przebudowa drogi gminnej w miejscowości Samin położonej na działce nr 189/1 obręb 0018 Samin, gmina Dąbrówno

Tytuł rysunku:

Plan orientacyjny

Branża:

Drogowa

Imię i Nazwisko:

Projektant:

mgr inż. Bartłomiej Bandurski

Specjalność:

inżynierska drogowo

Nr uprawnień:

WAM/0035/PBD/21

Podpis:

Sprawdzający:

Studium:

Program funkcjonalno-użytkowy

Data:

11.2022

Skala:

1:25 000

Nr rysunku:

1